


- Leuchtenlänge ca. 1060mm
- Leuchtenlänge ca. 790mm
- Leuchtenlänge ca. 530mm
- Segmentierung




FR 89/90  
Projekt  
Z01B  
Zeichnung  
05.08.2016  
Datum

Positionierung  
Beleuchtung  
Objekt  
1:50 auf A3  
Maßstab  
Jörg Weichenhain  
gezeichnet

eckedesign  
Dernburgstraße 7  
D-14057 Berlin  
Tel 030 347 709-0  
Fax 030 347 709-22

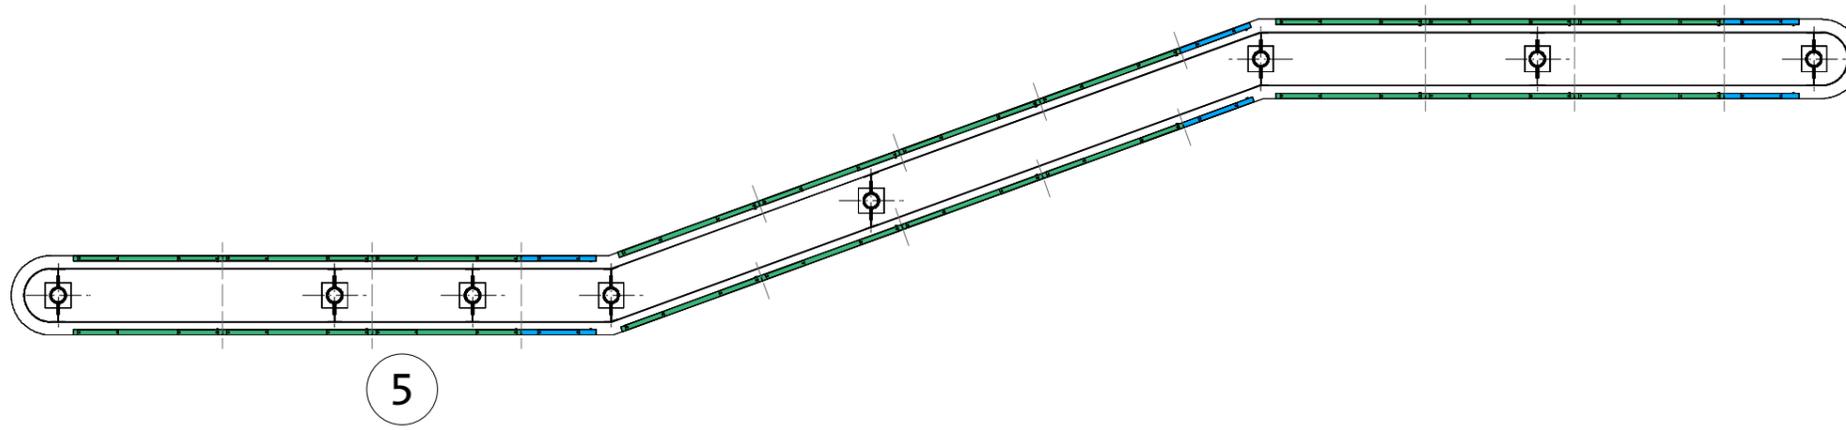

- Leuchtenlänge ca. 1060mm
- Leuchtenlänge ca. 790mm
- Leuchtenlänge ca. 530mm
- Segmentierung

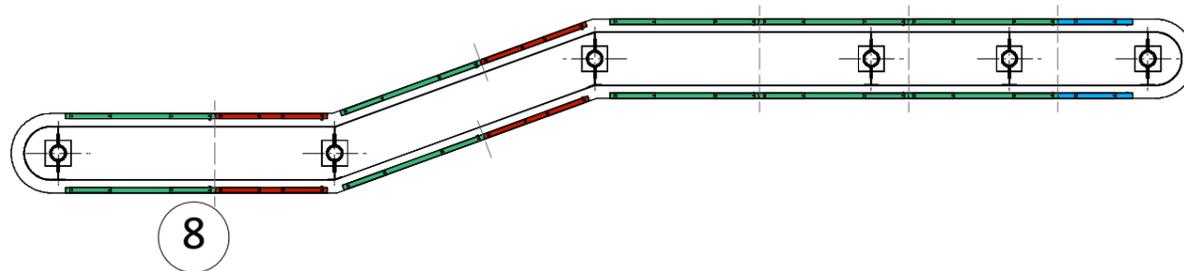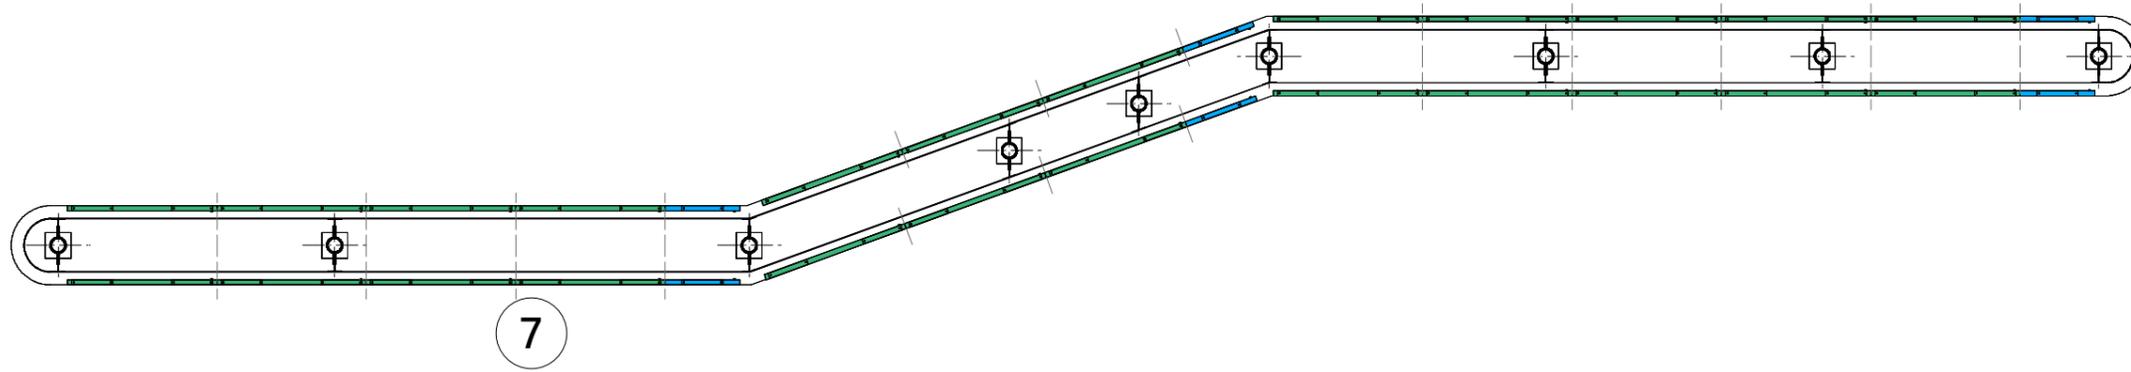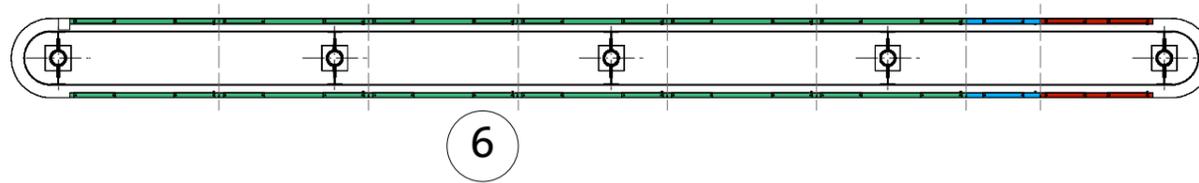


Alle Maße sind in mm. Alle Maße müssen vom AN am Bau geprüft werden



FR 89/90  
Projekt  
Z02B  
Zeichnung  
05.08.2016  
Datum

Positionierung  
Beleuchtung  
Objekt  
1:50 auf A3  
Maßstab  
Jörg Weichenhain  
gezeichnet

▷ eckedesign  
Dernburgstraße 7  
D-14057 Berlin  
Tel 030 347 709-0  
Fax 030 347 709-22

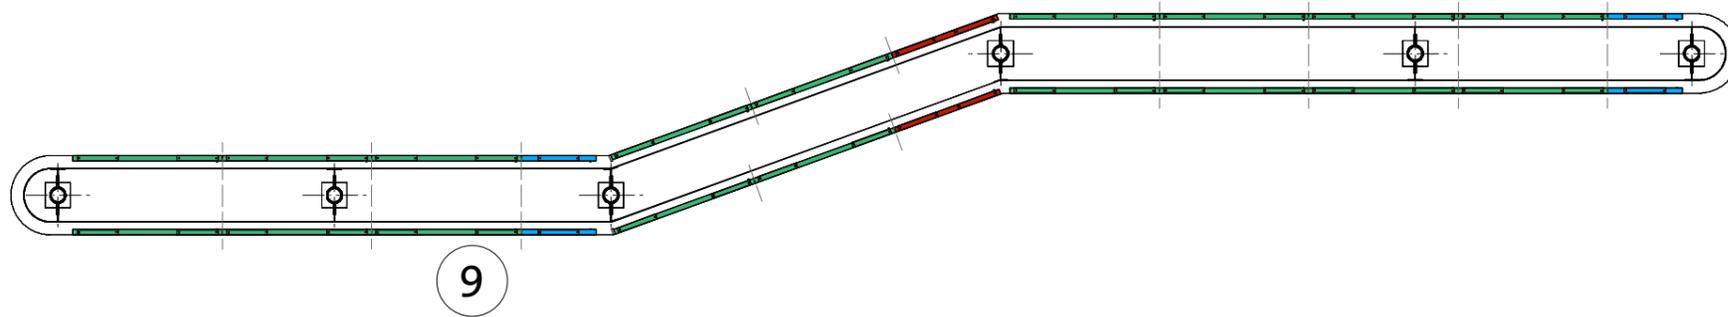


- Leuchtenlänge ca. 1060mm
- Leuchtenlänge ca. 790mm
- Leuchtenlänge ca. 530mm
- Segmentierung

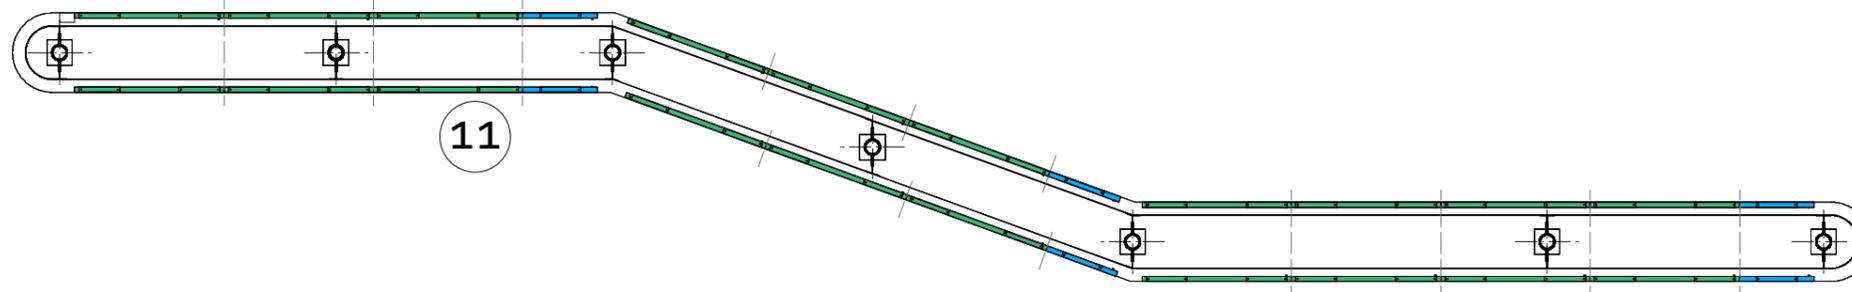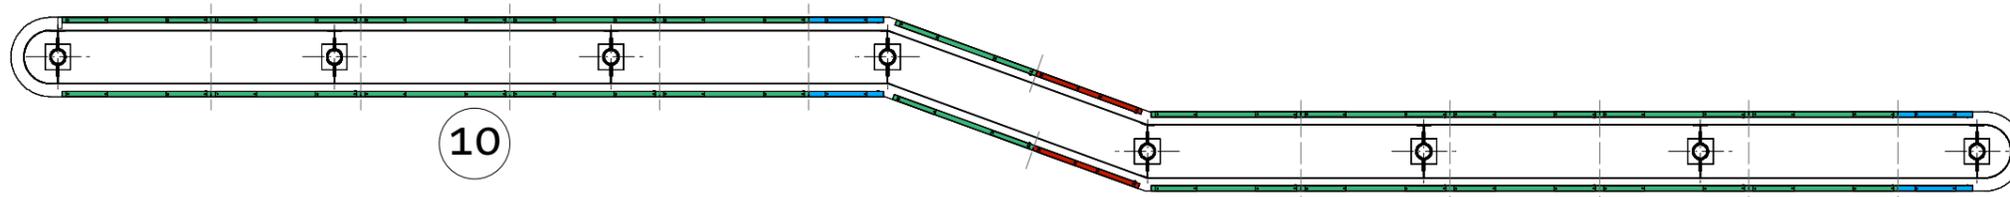

FR 89/90  
Projekt  
Z03B  
Zeichnung  
05.08.2016  
Datum


Positionierung  
Beleuchtung  
Objekt  
1:50 auf A3  
Maßstab  
Jörg Weichenhain  
gezeichnet

eckedesign  
Dernburgstraße 7  
D-14057 Berlin  
Tel 030 347 709-0  
Fax 030 347 709-22

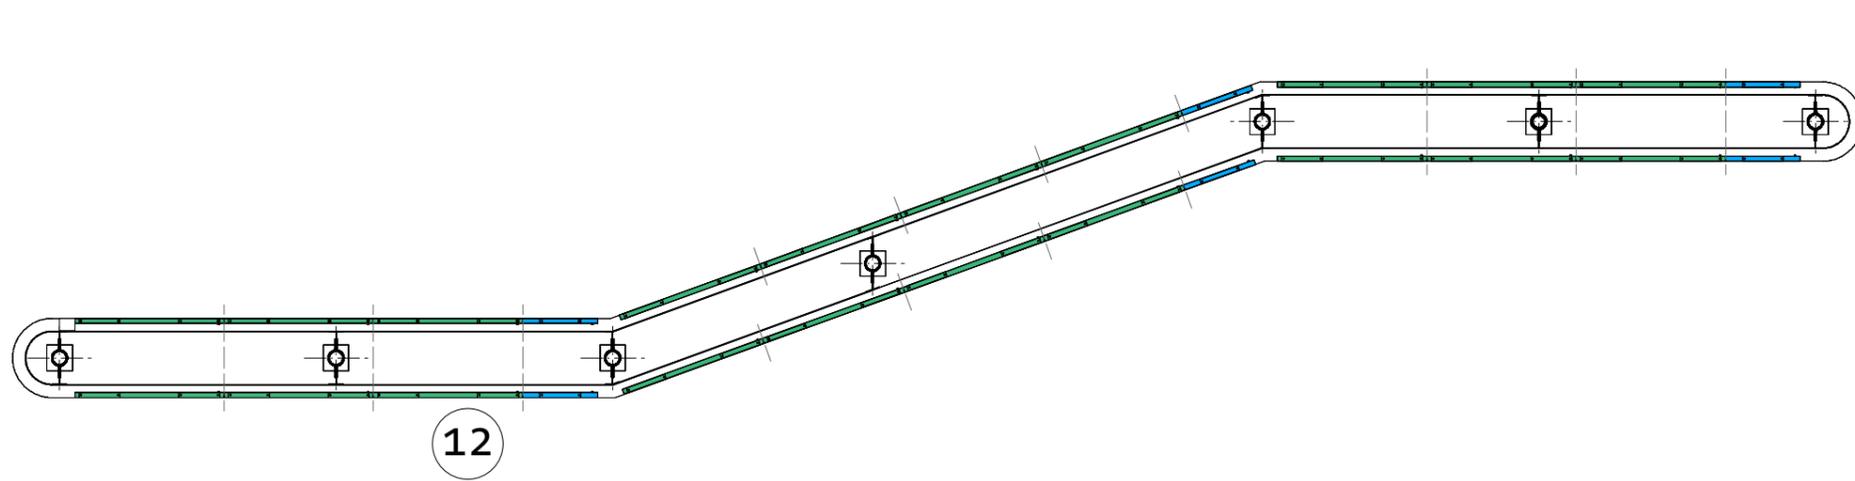


12

- Leuchtenlänge ca. 1060mm
- Leuchtenlänge ca. 790mm
- Leuchtenlänge ca. 530mm
- Segmentierung

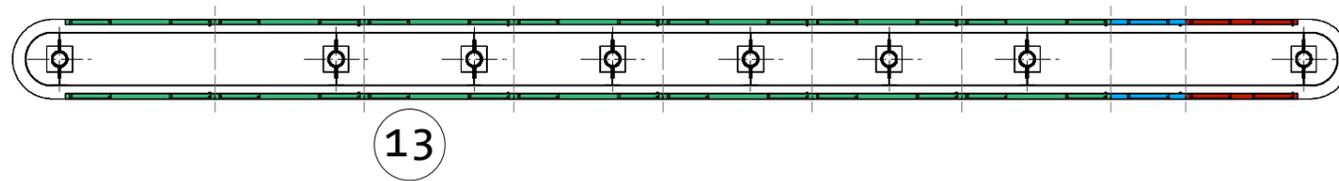

13

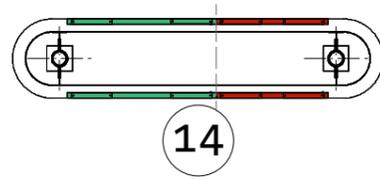


14

Alle Maße sind in mm. Alle Maße müssen vom AN am Bau geprüft werden

FR 89/90  
Projekt  
Z04B  
Zeichnung  
05.08.2016  
Datum

Positionierung  
Beleuchtung  
Objekt  
1:50 auf A3  
Maßstab  
Jörg Weichenhain  
gezeichnet

▷ eckedesign  
Dernburgstraße 7  
D-14057 Berlin  
Tel 030 347 709-0  
Fax 030 347 709-22

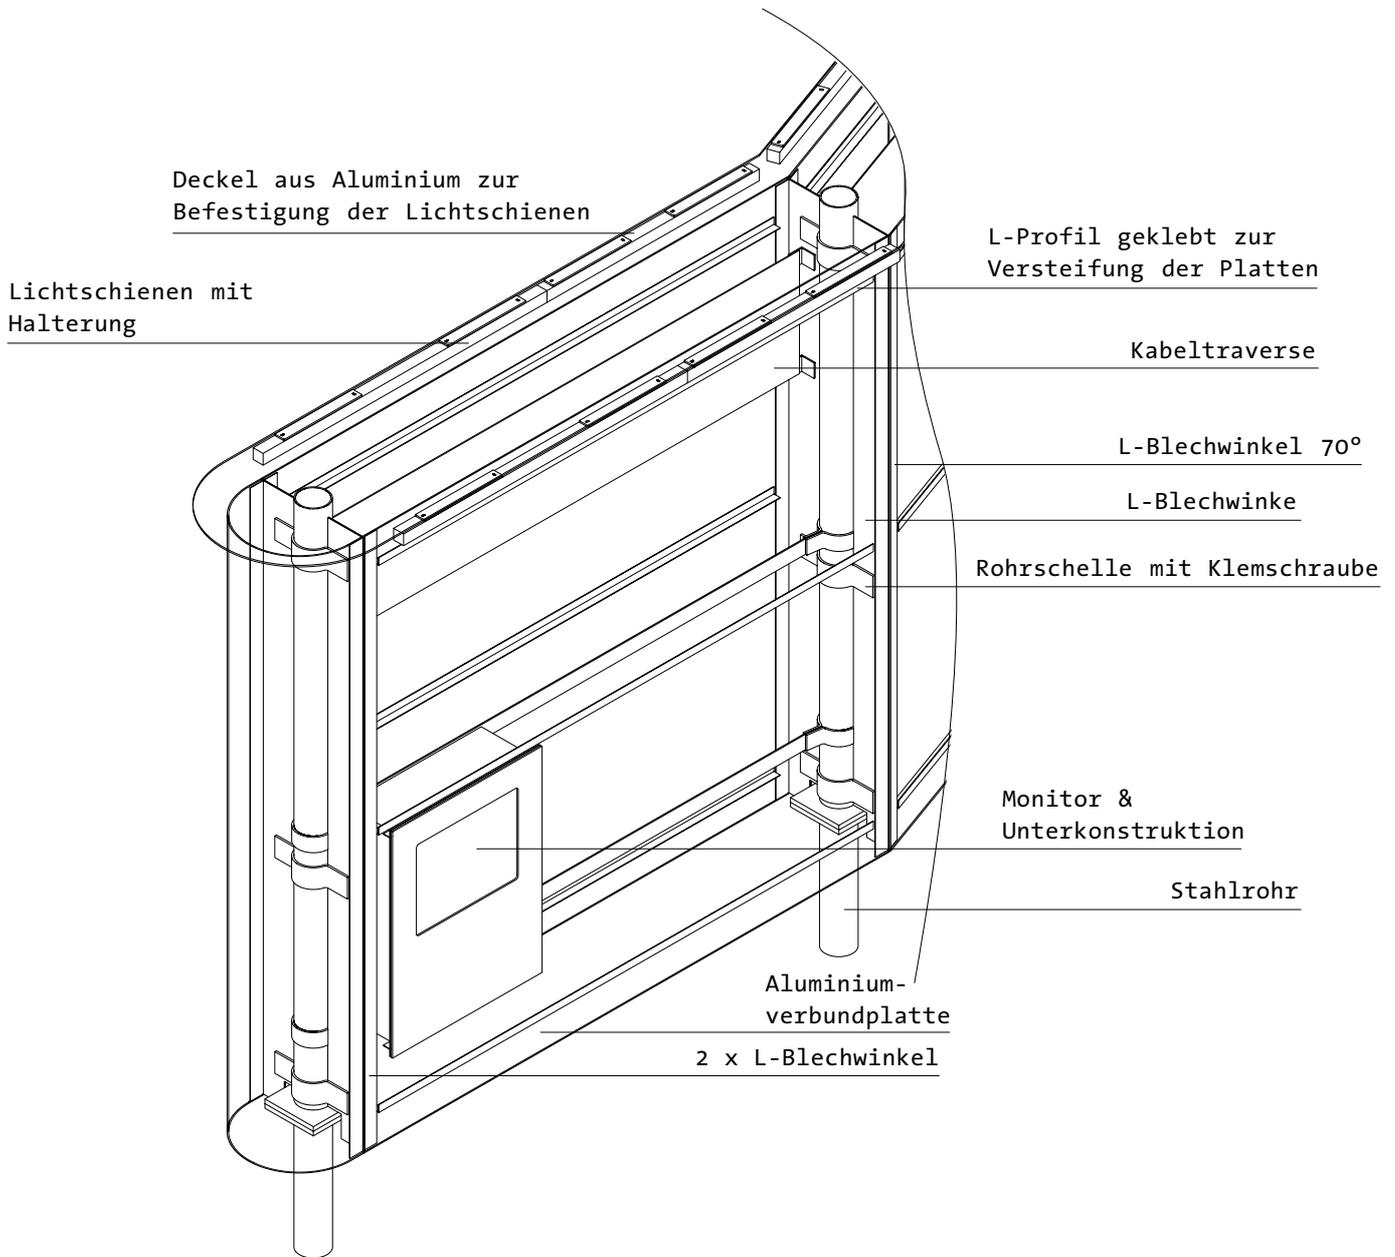

Alle Maße sind in mm. Alle Maße müssen vom AN am Bau geprüft werden

FR 89/90

Projekt

Z05B

Zeichnung

18.08.2016

Datum

Element ISO mit Lichtschienen

Objekt

1:20 auf A4

Maßstab


Jörg Weichenhain

gezeichnet

▷ eckedesign

Dernburgstraße 7  
 D-14057 Berlin  
 Tel 030 347 709-0  
 Fax 030 347 709-22

Alle Maße sind in mm. Alle Maße müssen von AN am Bau geprüft werden

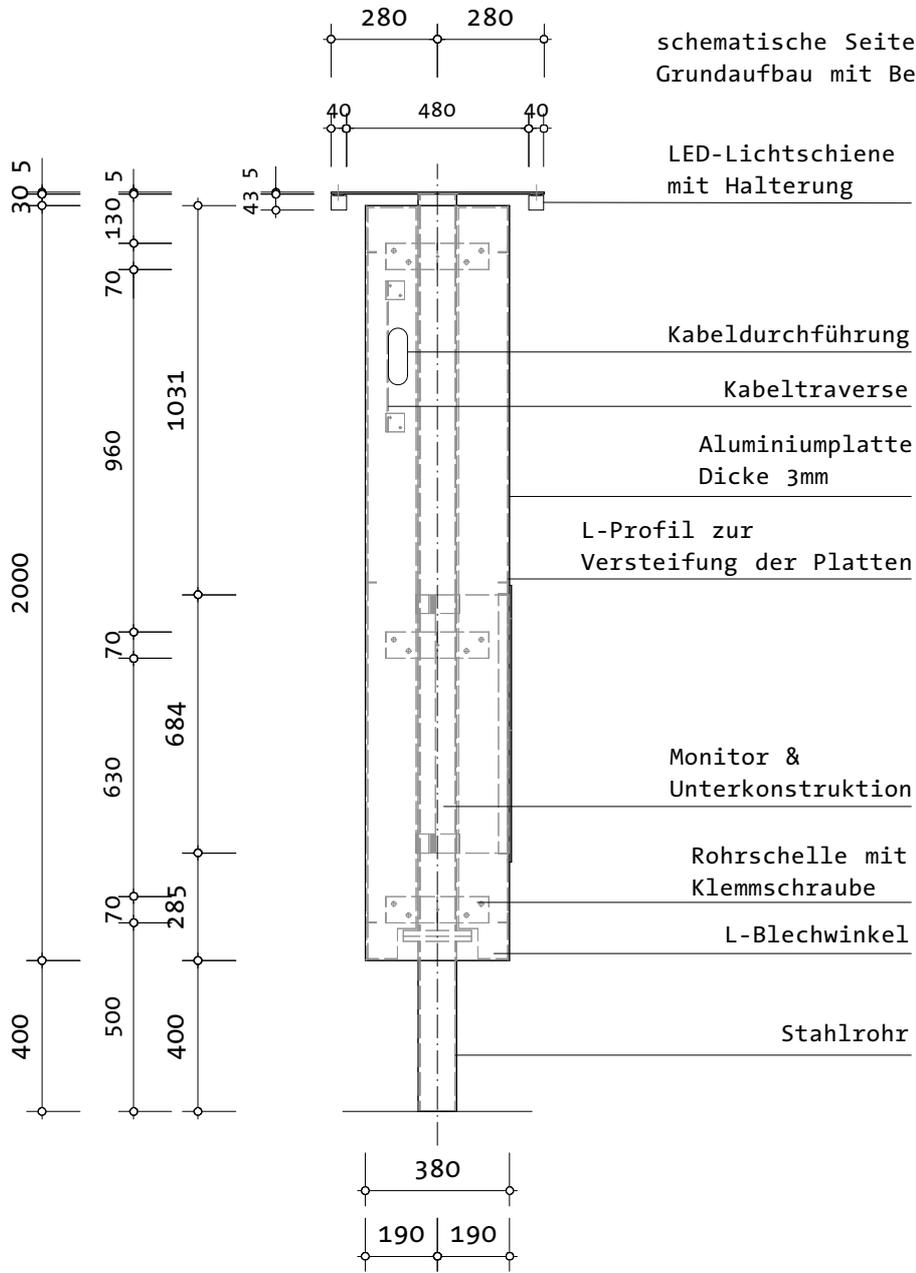

FR 89/90  
 Projekt  
 Z06B  
 Zeichnung  
 18.08.2016  
 Datum

schematische  
 Seitenansicht  
 Objekt  
 1:20 auf A4  
 Maßstab  
 Jörg Weichenhain  
 gezeichnet

▷ eckedesign  
 Dernburgstraße 7  
 D-14057 Berlin  
 Tel 030 347 709-0  
 Fax 030 347 709-22